


MERKURY GOŁAWSKI Sp.j  
ul. Sidorska 53 21-500 Biała Podlaska

BUDOWA BUDYNKU WIELORODZINNEGO Z USŁUGAMI - etap 1

Biała Podlaska ul. Armii Krajowej / ul. Lipowa

identyfikatory działek: 066101\_1.0002.AR\_33.437/11 066101\_1.0002.AR\_33.436/12  
AR\_33.435/6, 066101\_1.0002.AR\_33.434/5.1.0002\_066101

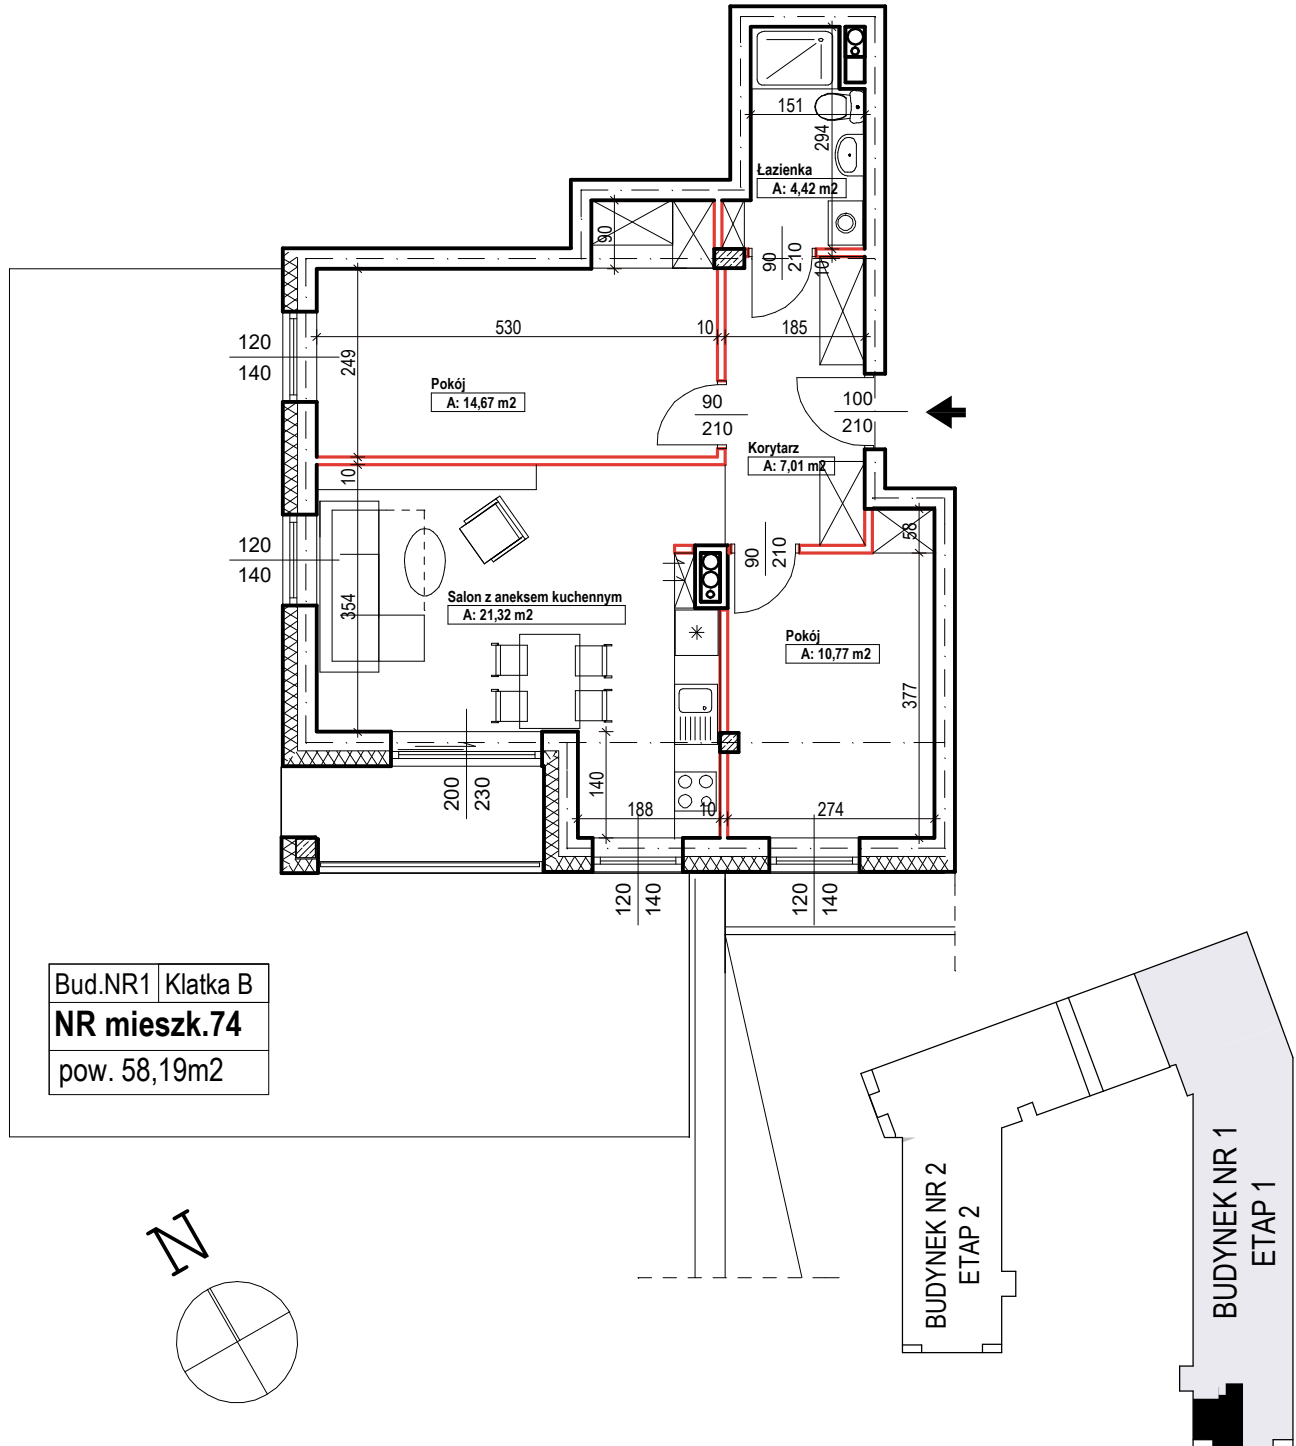

POWIERZCHNIA

58,19m<sup>2</sup>

KONDYGNACJA

PARTER

MIESZKANIE

NR

74

1:100

ETAP 1

PRACOWNIA

PROJEKT  
DOROSZ & KOPYTIUK